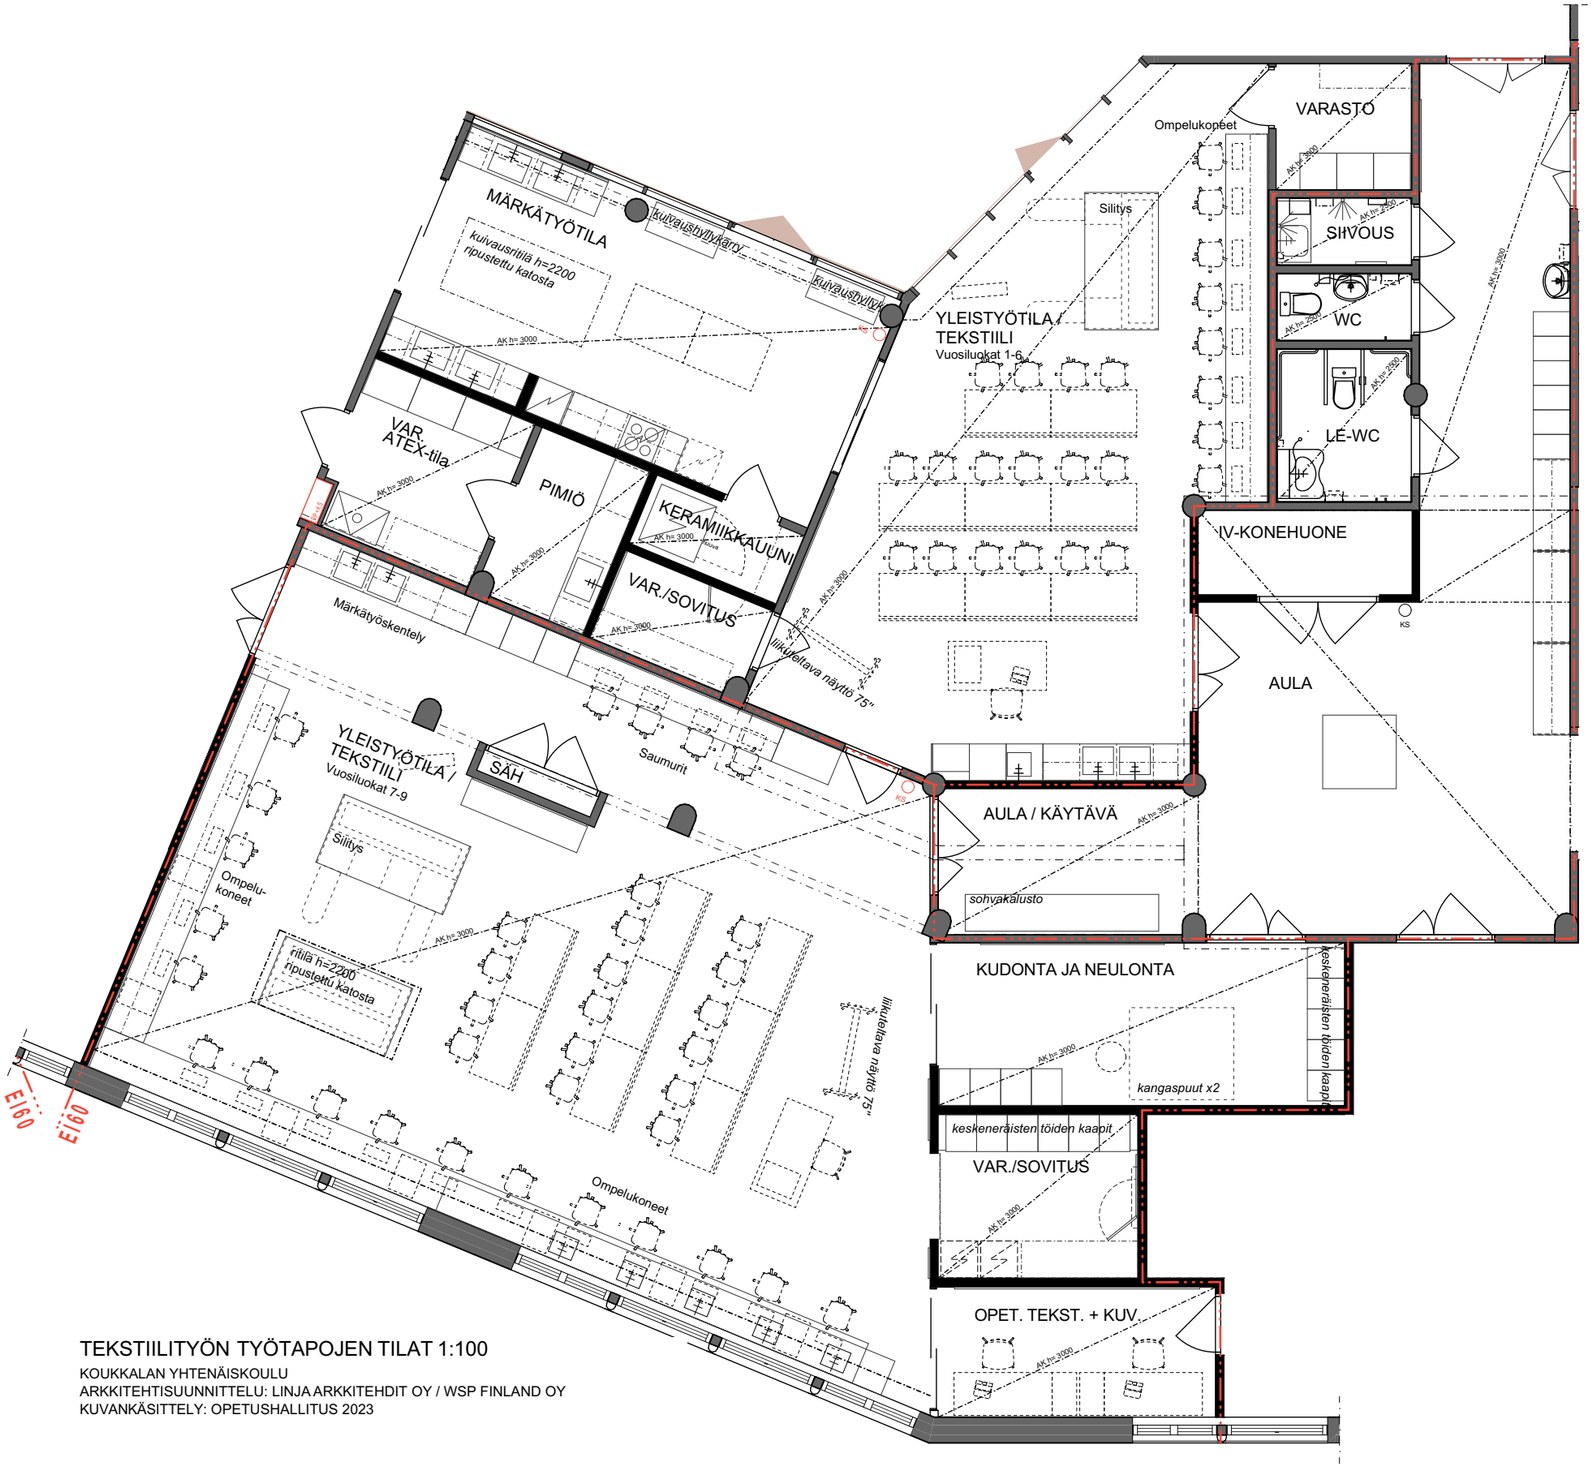

TEKSTIILITYÖN TYÖTAPOJEN TILAT 1:100

KOUKKALAN YHTENÄISKOULU
ARKKITEHTISUUNNITTELU: LINJA ARKKITEHDIT OY / WSP FINLAND OY
KUVANKÄSITTELY: OPETUSHALLITUS 2023