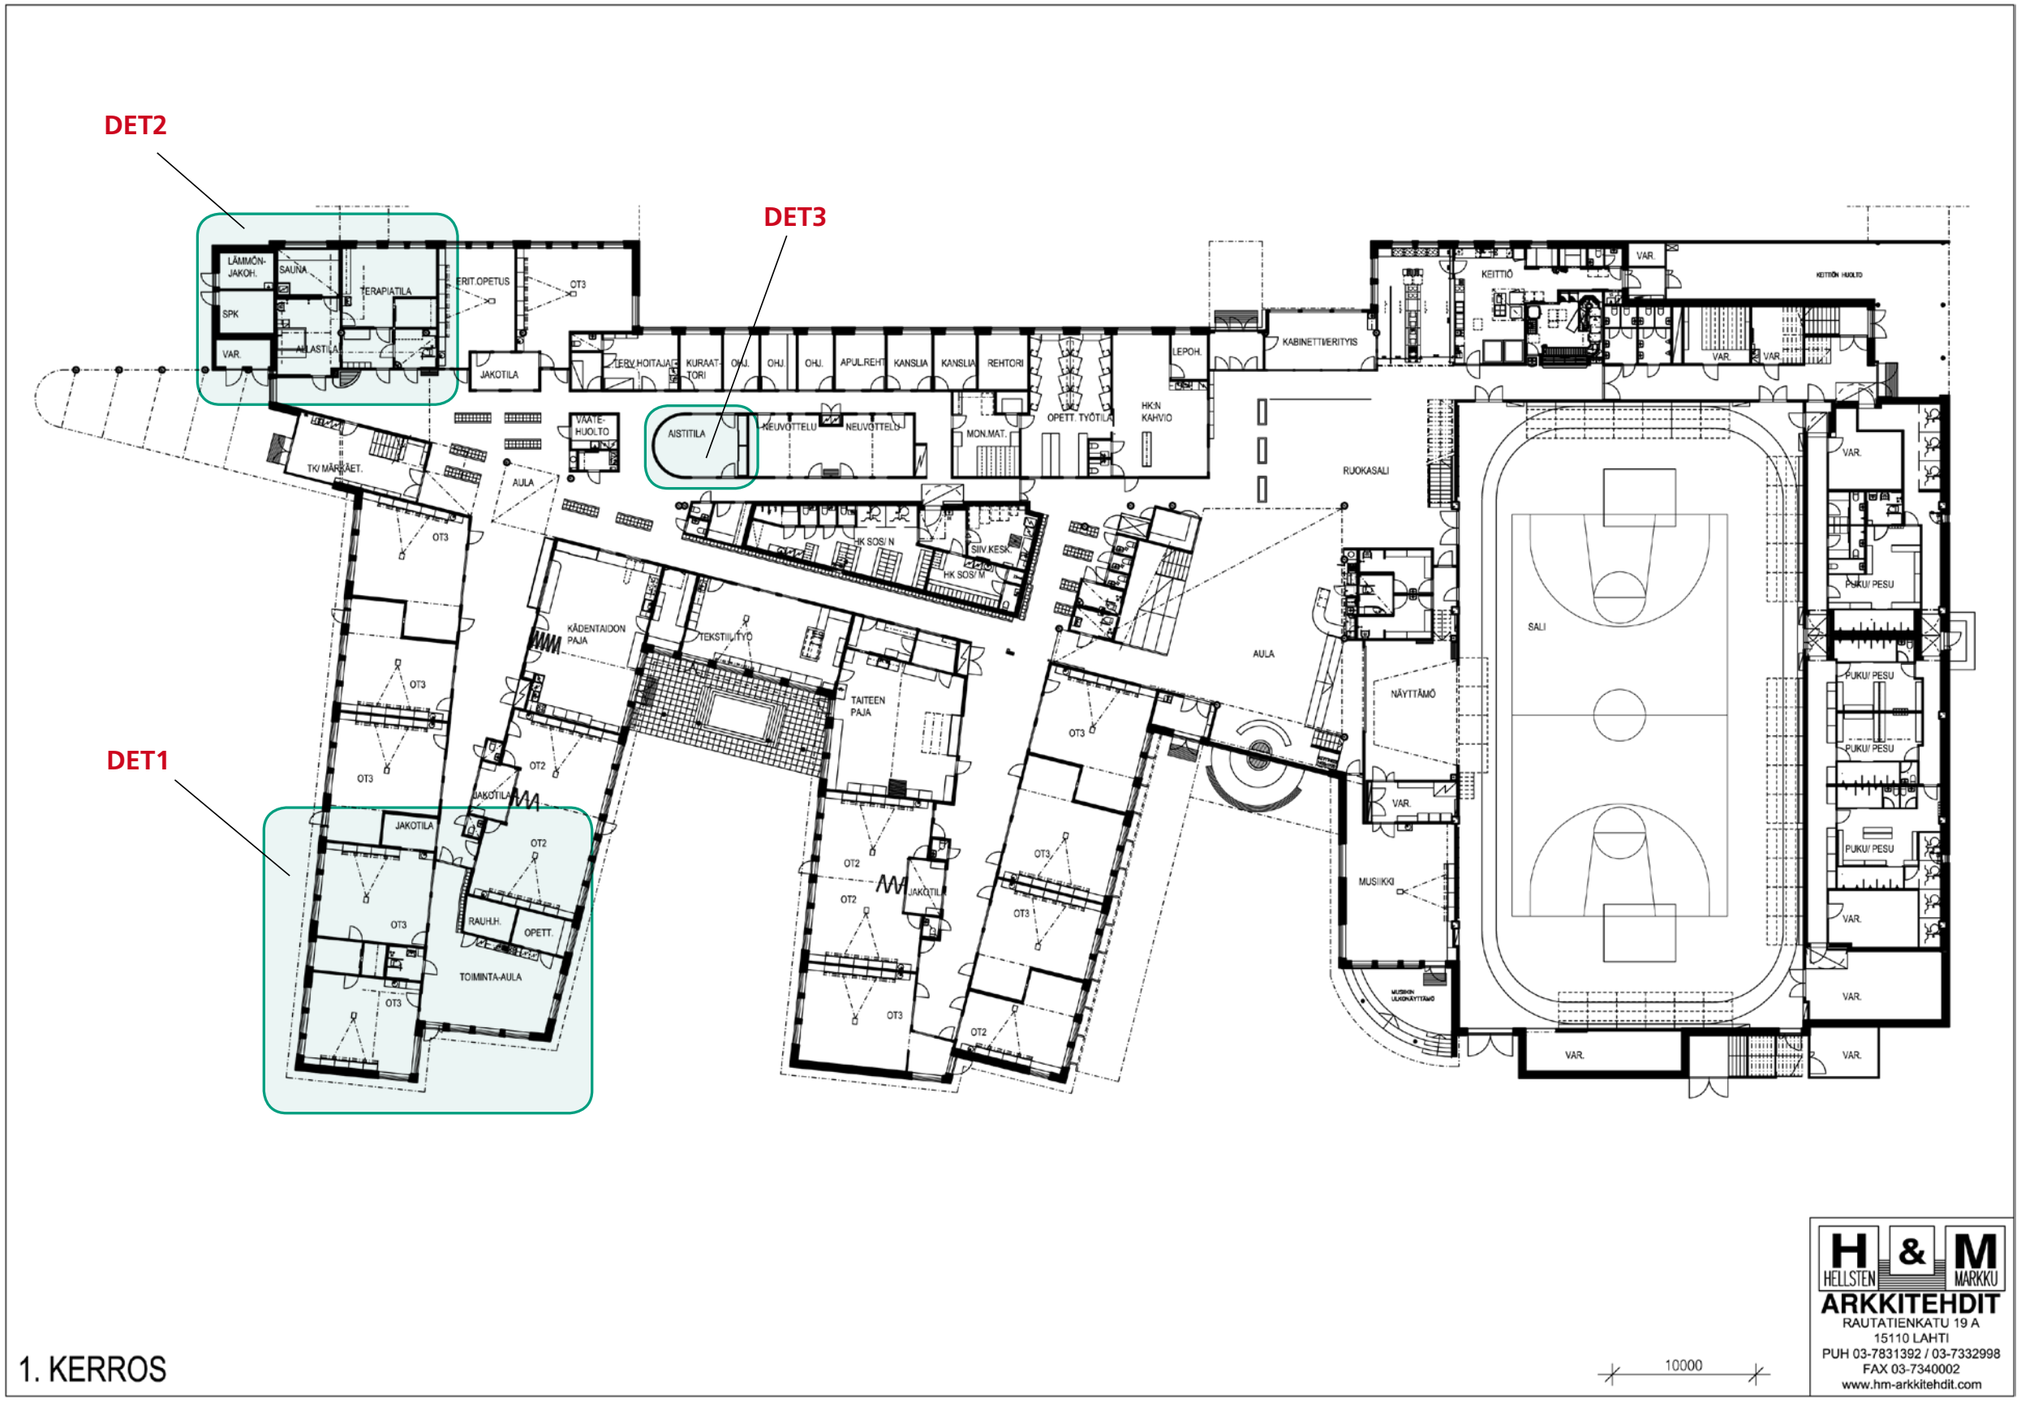

1. KERROS

10000

H & M
HELLSTEN MARKKU
ARKKITEHDIT
RAUTATIENKATU 19 A
15110 LAHTI
PUH 03-7831392 / 03-7332998
FAX 03-7340002
www.hm-arkkitehdit.com